



ROMANIA  
JUDEȚUL CARAȘ-SEVERIN  
Comuna BĂNIA  
CONSILIUL LOCAL

HOTĂRÂRE

privind aprobarea depunerii cererii de intabulare în Cartea Funciară a imobilului „Teren Fotbal”, proprietate publică a comunei Bănia

Consiliul local al comunei Bănia întrunit în ședință ordinară;

Văzând referatul de aprobare al primarului comunei Bănia, raportul compartimentului contabil din cadrul aparatului de specialitate al primarului și avizele comisiei de specialitate din cadrul consiliului local al comunei Bănia;

Luând în considerare planul de amplasament și delimitare a imobilului întocmit de Vinu Petrișor, certificat de autorizare seria CC nr. 101.

Văzând „Inventarul bunurilor care aparțin domeniului public al comunei Bănia”, însoțit de Consiliul Local al comunei Bănia prin Hotărârea nr. 10 din 27.04.2001 cu completările și modificările ulterioare, atestat prin anexa nr. 11, la Hotărârea Guvernului nr. 532 din 30.05.2002 privind atestarea domeniului public al județului Caraș-Severin, precum și al municipiilor, orașelor și comunelor din județul Caraș-Severin, modificată și completată prin Hotărârea Guvernului nr. 610/2006 și Hotărârea Guvernului nr. 676/2011;

Luând în considerare prevederile art. 28 din Ordonanța de Urgență a Guvernului nr. 57/2019 privind Codul Administrativ, cu modificările și completările ulterioare.

Având în vedere prevederile art. 858 - 865 din Titlul IV – Proprietatea publică și următoarele din Legea nr. 287/2009 R, privind Codul Civil, cu modificările și completările ulterioare;

Luând în considerare și prevederile art. 286 al.(4) și Anexa nr. 4 pct. 1 la Ordonanța de Urgență a Guvernului nr. 57/2019 privind Codul Administrativ, cu modificările și completările ulterioare,

Având în vedere prevederile art. 41 al.(5) teza a II-a din Legea nr. 7/1996 a cadastrului și publicității imobiliare, republicată cu modificările și completările ulterioare.

Ținând seama de art.156 alin. (4) din Ordinul Agenției Naționale de Cadastru și Publicitate Imobiliară nr. 700/2014 privind aprobarea Regulamentului de avizare, receptivă și înscriere în evidențele de cadastru și carte funciară, cu modificările și completările ulterioare;

În baza prevederilor art. 196 al.(1) lit. „a” din Ordonanța de Urgență a Guvernului nr. 57/2019 privind Codul Administrativ, cu modificările și completările ulterioare,

**HOTARASTE:**

**Art.1** - Se însușește planul de amplasament și delimitare a imobilului și se aprobă cererea de intabulare în Cartea Funciară a imobilului „Teren fotbal” Bănia prevăzut la poz. nr. 12 din Anexa nr. 11 la H.G. nr. 532 din 30.05.2002 privind atestarea domeniului public al județului Caraș-Severin, cu modificările și completările ulterioare, proprietatea publică a comunei Bănia, cu o suprafață totală de 12700 m.p., rezultată din măsurători, conform planului de amplasament și delimitare a imobilului întocmit de Vinu Petrișor, anexa care face parte integrantă din prezenta.


**Art.2** - După înscrierea în Cartea Funciară a bunului imobil prevăzut la art. 1, se va proceda la modificarea și completarea corespunzătoare a inventarului domeniului public al comunei Bănia în conformitate cu prevederile Ordonanței de Urgență a Guvernului nr. 57/2019 privind Codul Administrativ, cu modificările și completările ulterioare și a Normelor Tehnice pentru întocmirea inventarului bunurilor care alcătuiesc domeniul public și privat al comunelor, al orașelor, al municipiilor și al județelor, aprobate prin Hotărârea Guvernului nr. 392 din 14 mai 2020.

**Art. 3** - Cu ducerea la îndeplinire a prezentei hotărâri se împuternicește primarul comunei Bănia, care va semna toate actele necesare realizării obiectivului prevăzut la art.1 și art. 2 din prezenta hotărâre.

**Art. 4** - Prezenta hotărâre se va comunica primarului comunei Bănia, Instituției Prefectului județului Caraș-Severin și se va publica prin afișare la sediul Primăriei din comuna Bănia

Bănia la 28.03.2022

Nr.17

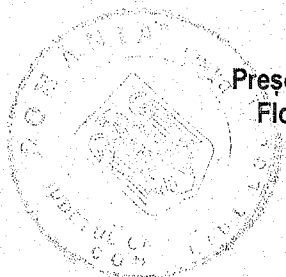


Președintele de ședință  
Florin-Lazăr Pirciu

Contrasemnează  
Secretarul General  
Pavel Marin

# Plan de amplasament si delimitare a imobilului

Scara 1:1000

Nr cadastral	Suprafata masurata a imobilului (mp)	Adresa imobilului
	12700	Bania - Teren fotbal
Nr. Cartea Funciara	Unitatea Administrativ Teritoriala (UAT)	
	Bania	

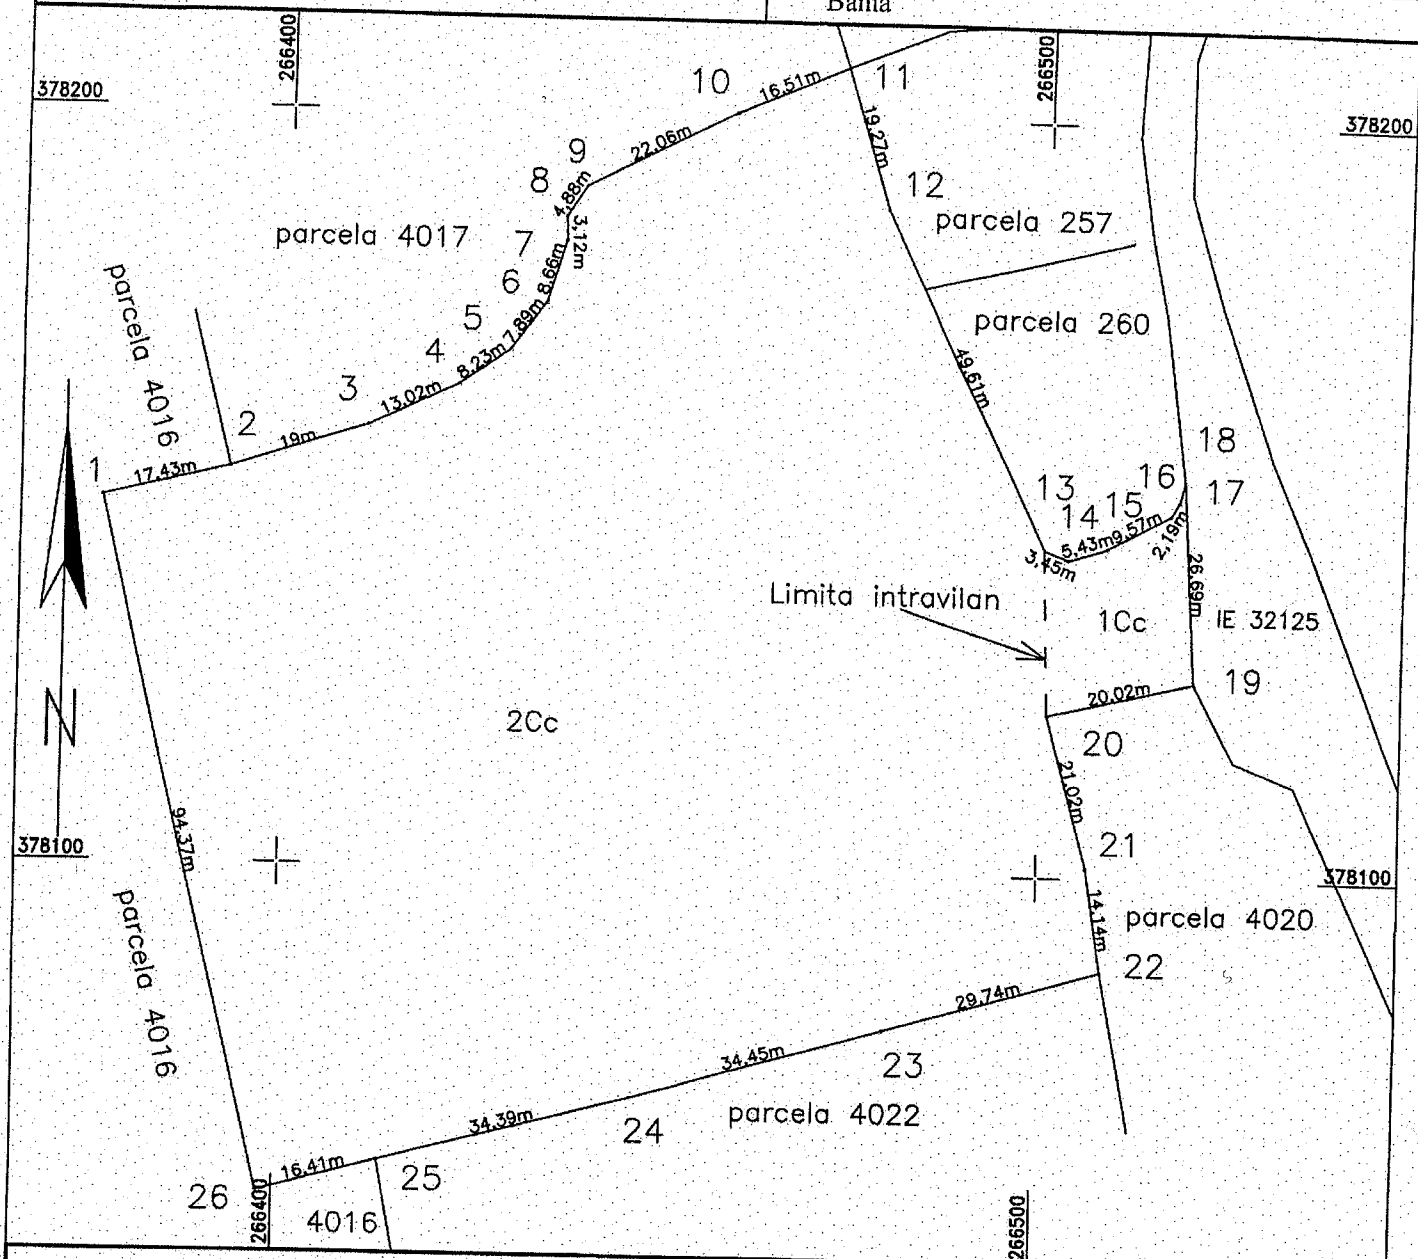

## A. Date referitoare la teren

Nr. parcela	Categorie de folosinta	Suprafata (mp)	
1	Cc	412	imobil imprejmuit total cu gard din plasa de sirna si constructii
2	Cc	12288	
Total		12700	

## A. Date referitoare la constructii

Cod	Destinatia	Suprafata construita la sol	
C1			
Total			

Suprafata totala masurata a imobilului = 12700 mp  
Suprafata din act = 12700 mp

Executant:

ing. Vișu Petrisor

Confirm executarea masuratorilor la teren,  
corectitudinea intocmirii documentatiei cadastrale si  
corespondenta acesteia cu realitatea din teren

Semnatura si stampila

Inspector

Confirm introducerea imobilului in baza de date integrata si  
atribuirea numarului cadastral

Semnatura si parafa

Data 23.03.2022

Stampila BCPI